
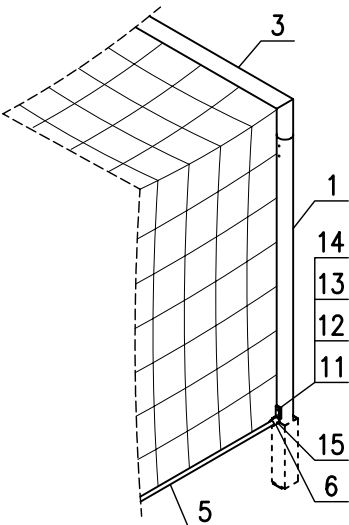


Bramka do piłki nożnej, stalowa przedłużana + odciągi – Senior

Widok "W"
Podz. 1:40

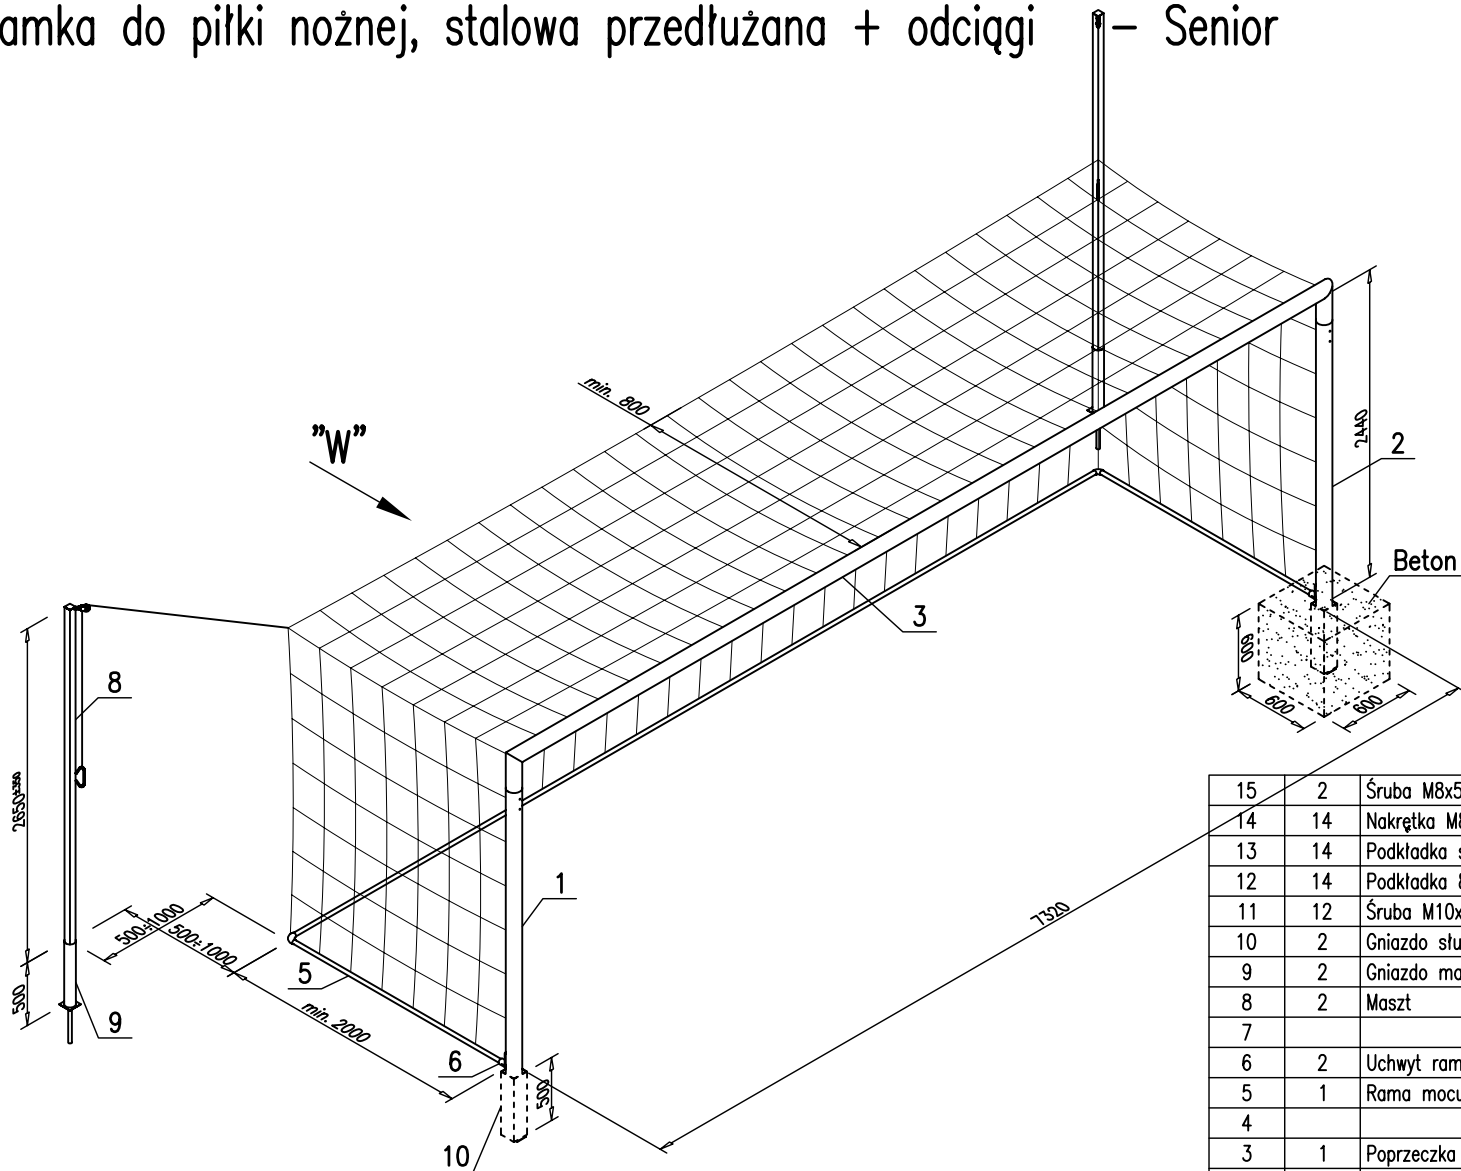

15	2	Śruba M8x55				PN/M-82105
14	14	Nakrętka M8				PN/M-82144
13	14	Podkładka sprężysta 8.5				PN/M-82029
12	14	Podkładka 8.5				PN/M-82005
11	12	Śruba M10x25				PN/M-82105
10	2	Gniazdo słupka				B.275.07.00
9	2	Gniazdo masztu				B.274.09.00
8	2	Maszt				B.274.08.00
7						
6	2	Uchwyt ramy				B.275.06.00
5	1	Rama mocująca siatkę				B.275.04.00
4						
3	1	Poprzeczka kpl.				B.275.02.00
2	1	Słupek prawy kpl.				B.275.01.00
1	1	Słupek lewy kpl.				B.275.01.00

Poz.	Ilość	Nazwa części	Materiał	Wymiar	Ciężar	Nr normy (rys.)
FABRYKA ARTYKUŁÓW TURYSTYCZNYCH I SPORTOWYCH						
"POLSPORT" Sp. z o.o.						
05-530 Góra Kalwaria, ul. Kard. Stefana Wyszyńskiego 13						
Tel. 727-33-02, REG. 015566/44, NIP 1230004083						
Ark.	1/1	Tytuł				Skala
Data	22.07.03	Bramka do p. n. Stal., przedł.+odciągi - Senior				1:40
Konstr.	K. Regulski	Wchodzi do				Nr rys.
Sprawdz.		7,32 x 2,44				B.275.00.00